


Зонирование. Центр «Точка роста»


на Базе МОУ «Зимитицкая ООШ» п. Зимитицы

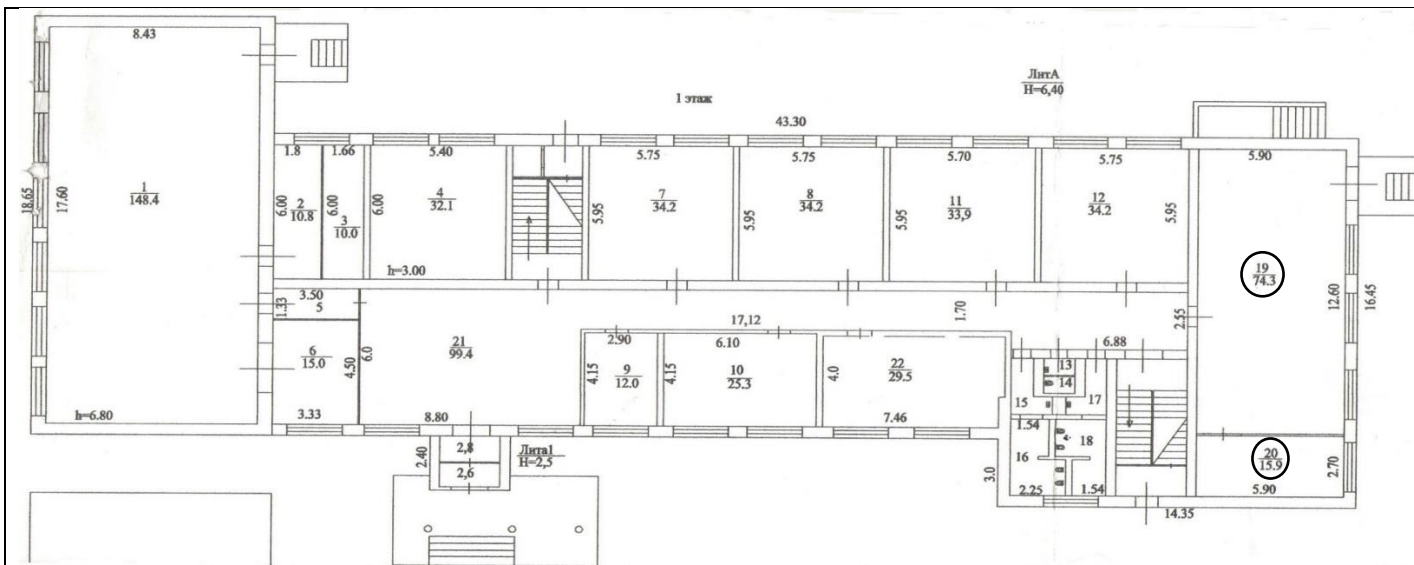

1 этаж

19 – физикотехнологическая лаборатория 74,3 м²

20 – подсобное помещение 15,9 м²

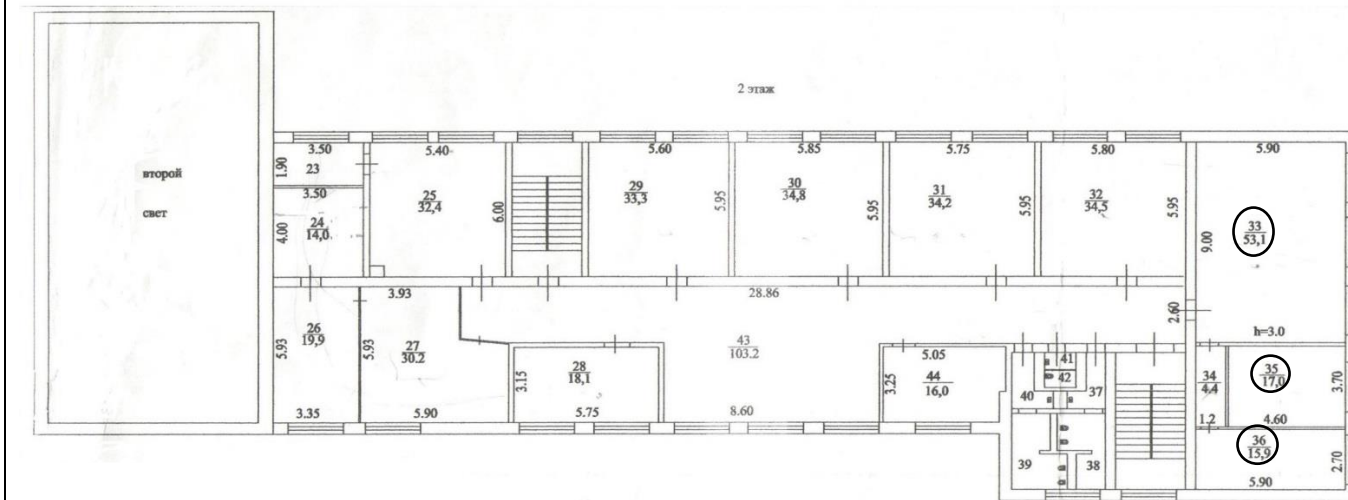

2 этаж

33 – химикобиологическая лаборатория 53,1 м²

35 – подсобное помещение 17,0 м²

36 – подсобное помещение 15,9 м²

Зонирование. Центр «Точка роста»

на Базе МОУ «Зимитицкая ООШ» п. Зимитицы